


Epstein 5

דגם A - קומה טיפוסית
91 מ"ר + 14 מ"ר מרפסת

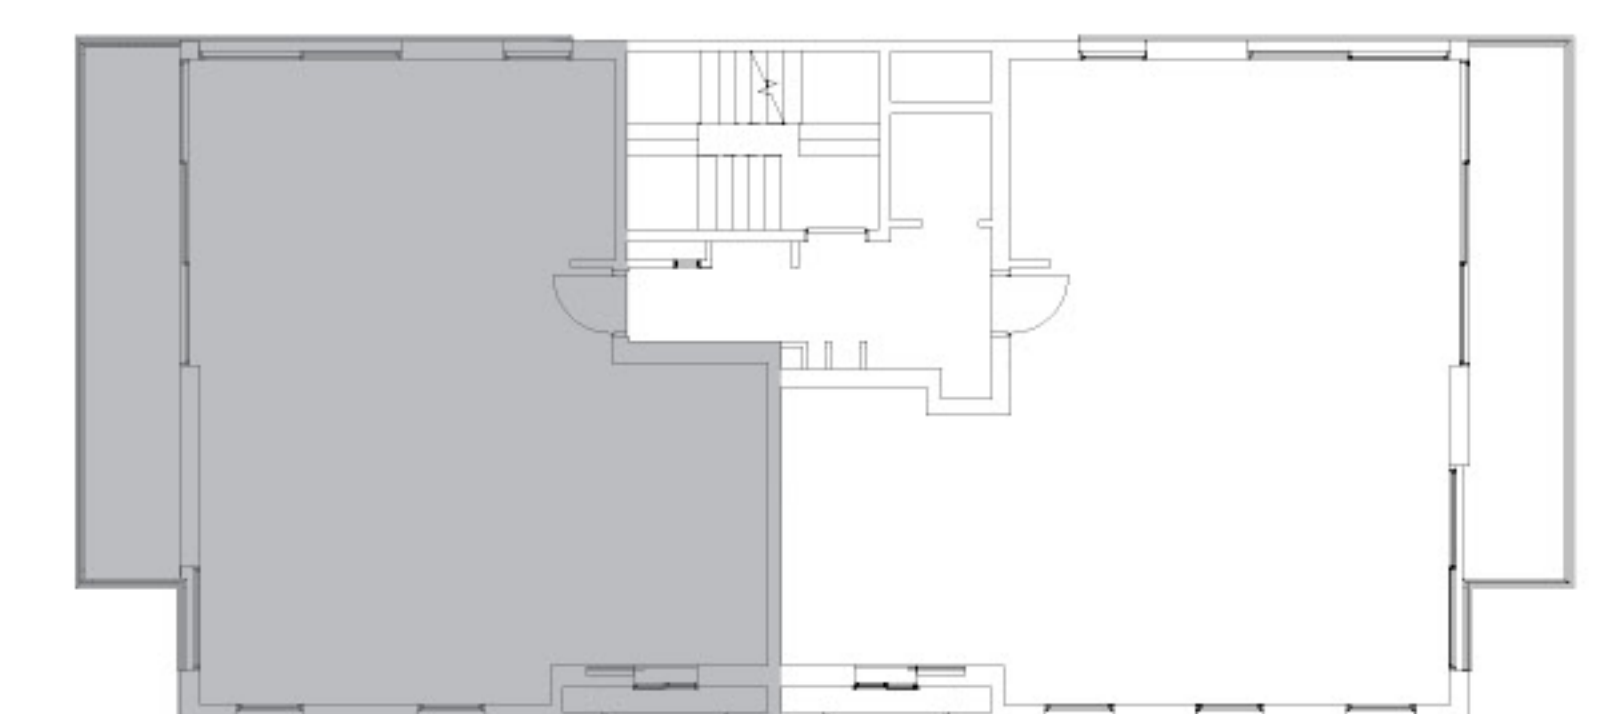

רח' אפשטיין