
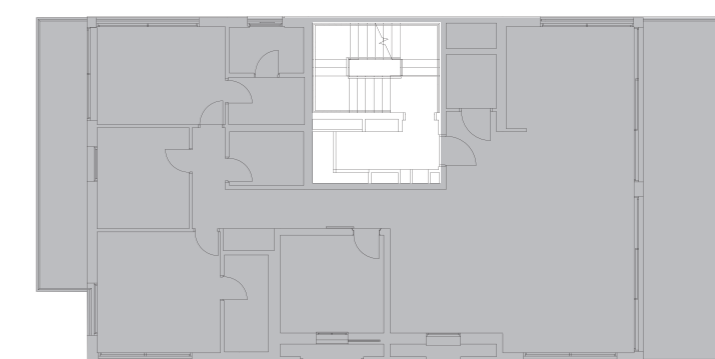


Epstein 5

פנטהאוז, יחיד בקומה 6
163 מ"ר + 47 מ"ר מרפסות

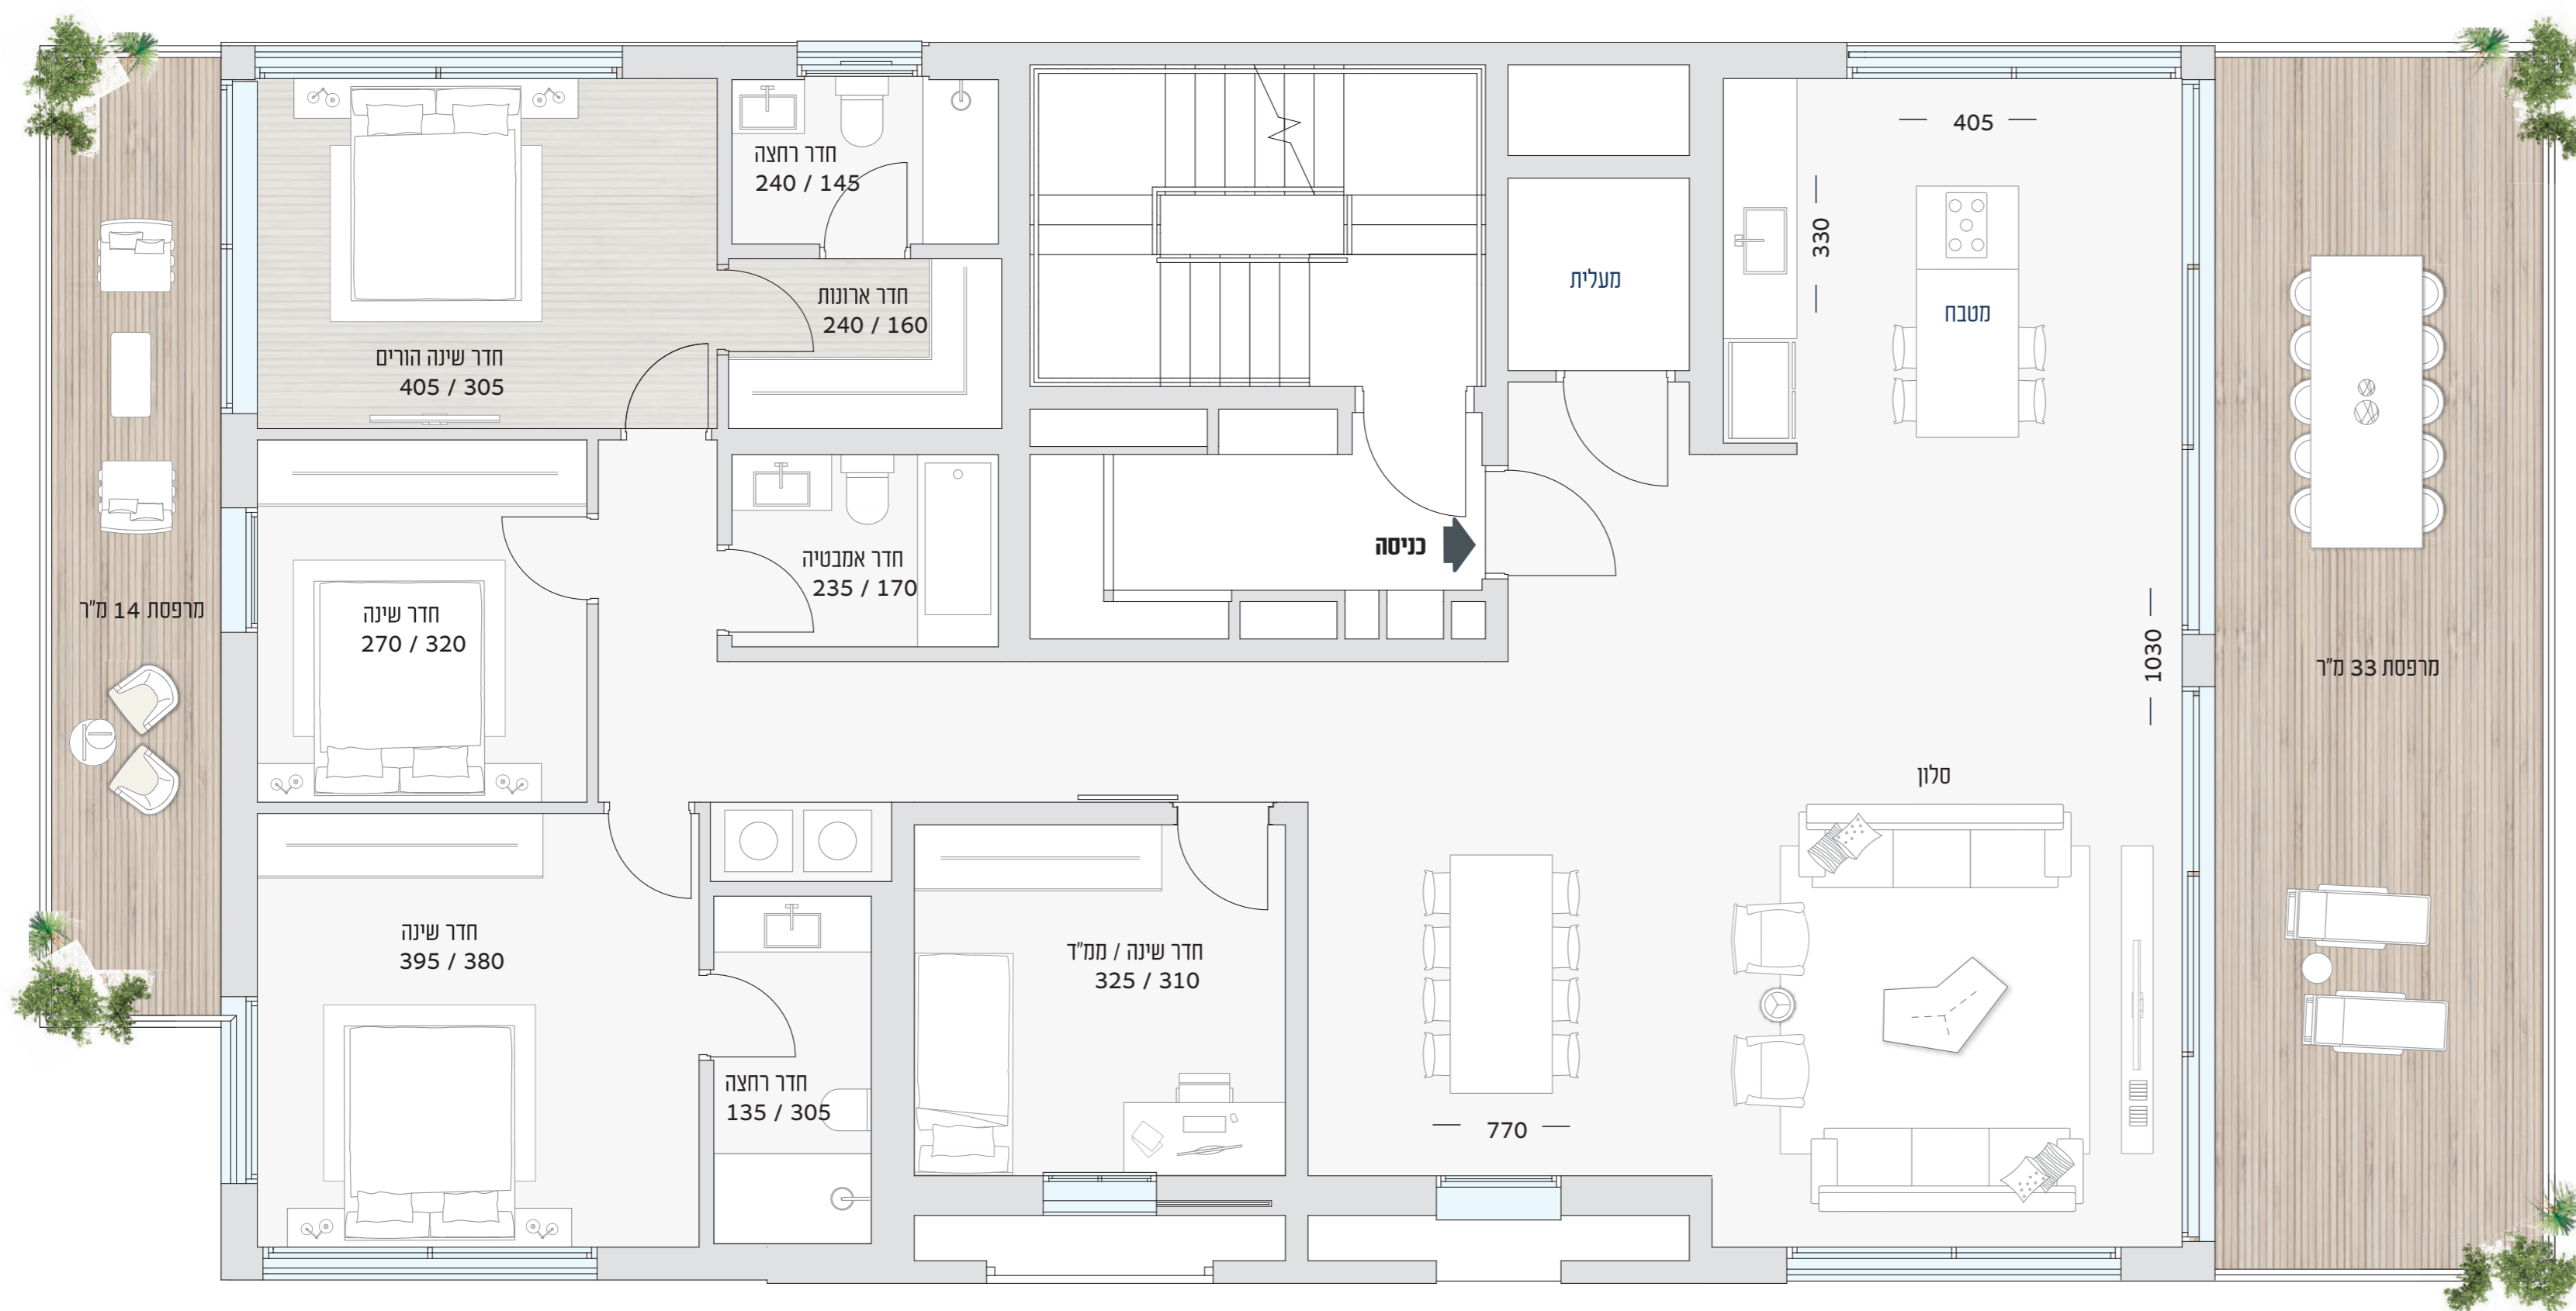

רח' אפסטיין